




平面図

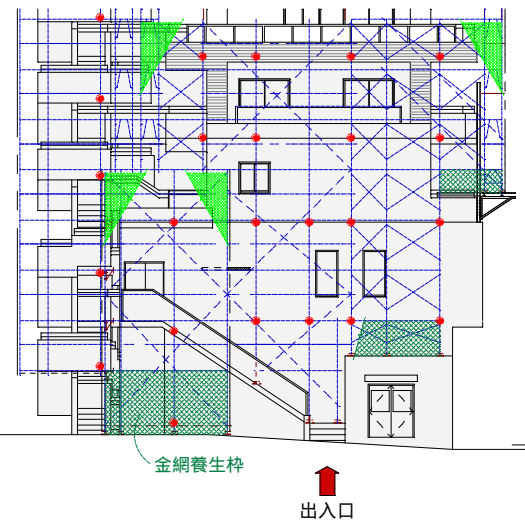

北立面図

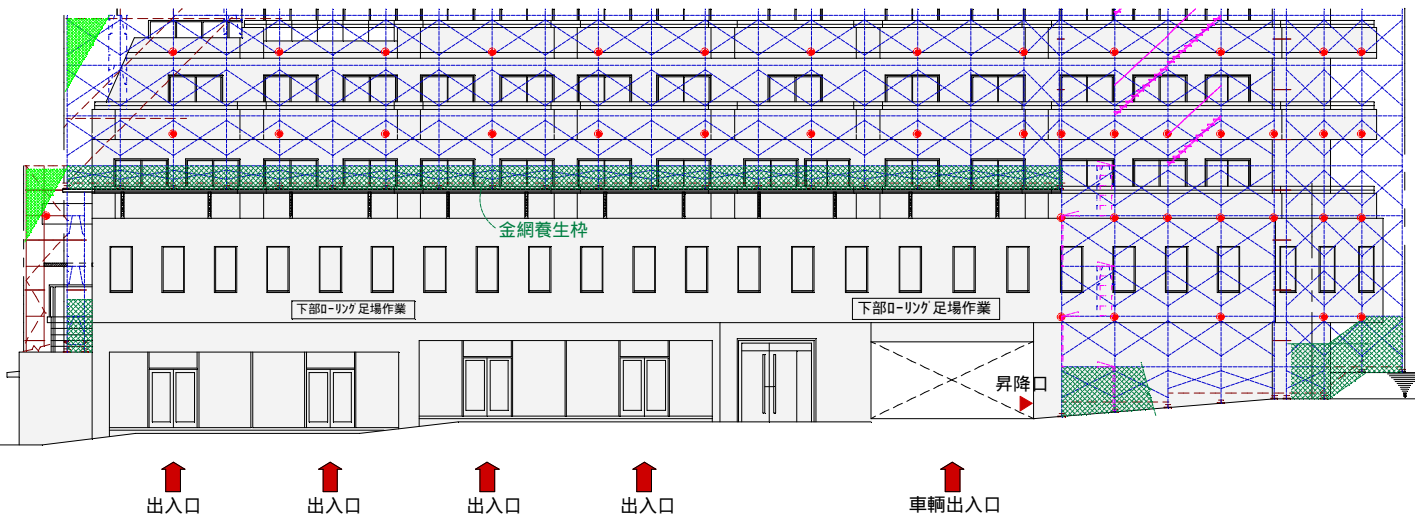

西立面図

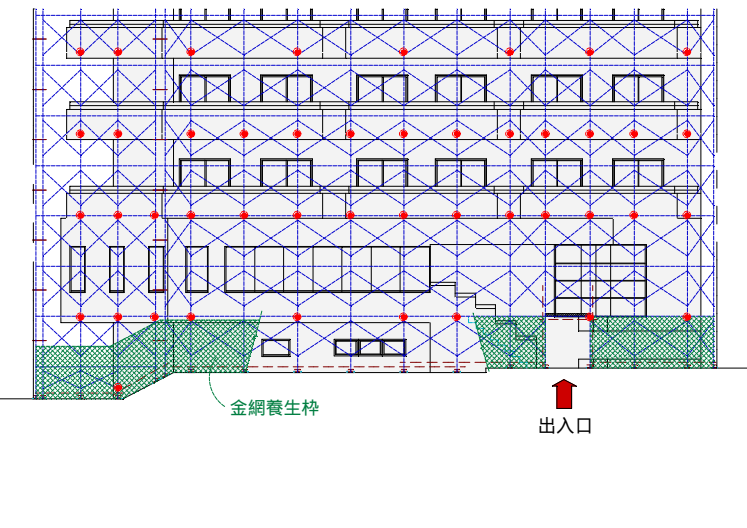

南立面図

	工事名	図面名	図面番号
		縮尺	日付