

面積区別集計	外壁	柱梁型	手摺、腰壁	見込、庇他	合計 (㎡)
050 南・東面 外壁タイル	1739.8750	38.7882	57.5300	-90.1086	1746.0846

No. 1


名称	050 南・東面 外壁タイル	底辺 (m)	高さ (m)	面積 (㎡)	ヶ所	総面積 (㎡)	区分	備考
GTS-1				1082.6429	1	1082.6429	外壁	周長= 141.97
GTS-2		4.40	1.70	7.4800	-12	-89.7800	外壁	周長= -146.40
GTS-3		7.50	1.70	12.7500	-13	-165.7500	外壁	周長= -239.20
GTS-4		7.00	1.70	11.9000	-12	-142.8000	外壁	周長= -208.80
GTS-5		4.95	1.70	8.4150	-7	-58.9650	外壁	周長= -93.10
GTS-6		11.1970	1.00	11.1970	1	11.1970	外壁	周長= 134.44
GTS-7		0.40	0.20	0.0800	2	0.1600	見込、庇他	周長= 2.40
GTS-8				984.5819	1	984.5819	外壁	周長= 134.92
GTS-9		1.00	1.00	1.0000	2	2.0000	手摺、腰壁	周長= 8.00
GTS-10		0.30	0.70	0.2100	1	0.2100	見込、庇他	周長= 2.00
GTS-11		0.80	1.40	1.1200	12	13.4400	手摺、腰壁	周長= 52.80
GTS-12		2.00	1.90	3.8000	-1	-3.8000	外壁	周長= -7.80
GTS-13		4.00	1.90	7.6000	-1	-7.6000	外壁	周長= -11.80
GTS-14		2.70	1.90	5.1300	-12	-61.5600	外壁	周長= -110.40
GTS-15		1.60	1.90	3.0400	-12	-36.4800	外壁	周長= -84.00
GTS-16		2.50	1.90	4.7500	-1	-4.7500	外壁	周長= -8.80
GTS-17		2.00	1.90	3.8000	-1	-3.8000	外壁	周長= -7.80
GTS-18		1.20	1.20	1.4400	-1	-1.4400	外壁	周長= -4.80
GTS-19		5.00	1.90	9.5000	-1	-9.5000	外壁	周長= -13.80
GTS-20		1.60	1.90	3.0400	-5	-15.2000	外壁	周長= -36.00
GTS-21		2.20	0.80	1.7600	1	1.7600	手摺、腰壁	周長= 6.00
GTS-22		1.60	1.90	3.0400	-11	-33.4400	外壁	周長= -77.20
GTS-23		2.40	1.90	4.5600	-11	-50.1600	外壁	周長= -84.60
GTS-24		1.60	1.90	3.0400	-11	-33.4400	外壁	周長= -77.20
GTS-25		0.40	0.20	0.0800	2	0.1600	見込、庇他	周長= 2.40

No. 2

名称	050 南・東面 外壁タイル	底辺 (m)	高さ (m)	面積 (㎡)	ヶ所	総面積 (㎡)	区分	備考
GTS-26		0.40	0.20	0.0800	36	2.8800	見込、庇他	周長= 43.20
GTS-27		0.80	0.70	0.5600	1	0.5600	見込、庇他	周長= 3.00
GTS-28		0.40	0.20	0.0800	28	2.2400	見込、庇他	周長= 33.60
GTS-29		0.80	1.40	1.1200	7	7.8400	手摺、腰壁	周長= 30.40
GTS-30		1.20	1.00	1.2000	2	2.4000	手摺、腰壁	周長= 8.80
GTS-31		1.60	1.90	3.0400	-11	-33.4400	外壁	周長= -77.00
GTS-32		2.00	1.90	3.8000	-11	-41.8000	外壁	周長= -85.80
GTS-33		1.60	1.90	3.0400	-11	-33.4400	外壁	周長= -77.00
GTS-34		0.35	1.90	0.6650	2	1.3300	柱梁型	周長= 9.00
GTS-35		2.90	0.35	1.0150	1	1.0150	柱梁型	周長= 6.50
GTS-36		0.35	1.90	0.6650	8	5.3200	柱梁型	周長= 36.00
GTS-37		2.80	0.35	0.9800	4	3.9200	柱梁型	周長= 25.20
GTS-38		8.40	0.35	2.9400	-1	-2.9400	見込、庇他	周長= -17.50
GTS-39		25.60	0.35	8.9600	-5	-44.8000	見込、庇他	周長= -259.50
GTS-40		29.30	0.35	10.2550	-7	-71.7850	見込、庇他	周長= -415.10
GTS-41		1.70	2.00	3.4000	-1	-3.4000	外壁	周長= -7.40
GTS-42		0.90	2.00	1.8000	-1	-1.8000	外壁	周長= -5.80
GTS-43		5.10	2.20	11.2200	-1	-11.2200	外壁	周長= -14.60
GTS-44		0.60	1.20	0.7200	-1	-0.7200	外壁	周長= -3.60
GTS-45		0.70	2.00	1.4000	-4	-5.6000	外壁	周長= -8.40
GTS-46		4.95	1.65	8.1675	1	8.1675	外壁	周長= 13.20
GTS-47		2.30	3.15	7.2450	2	14.4900	見込、庇他	周長= 21.80
GTS-48				375.0546	1	375.0546	外壁	周長= 62.35
GTS-49		1.35	0.70	0.9450	2	1.8900	外壁	周長= 8.20
GTS-50		1.35	0.80	1.0800	2	2.1600	手摺、腰壁	周長= 8.60

No. 3

名称	050 南・東面 外壁タイル	底辺 (m)	高さ (m)	面積 (㎡)	ヶ所	総面積 (㎡)	区分	備考
GTS-51				2.5814	-7	-18.0688	外壁	周長= -47.32
GTS-52		1.50	1.10	1.6500	-7	-11.5500	外壁	周長= -36.40
GTS-53		0.70	1.90	1.3300	-7	-9.3100	外壁	周長= -36.40
GTS-54		0.40	0.90	0.3600	-14	-5.0400	外壁	周長= -36.40
GTS-55				2.7900	7	19.5300	手摺、腰壁	周長= 56.00
GTS-56		0.30	2.00	0.6000	14	8.4000	柱梁型	周長= 64.40
GTS-57		2.95	0.30	0.8850	7	6.1950	柱梁型	周長= 45.50
GTS-58		2.90	2.85	8.2650	1	8.2650	外壁	周長= 11.50
GTS-59				143.5978	1	143.5978	外壁	周長= 59.58
GTS-60				9.3582	1	9.3582	柱梁型	周長= 32.49
GTS-61		1.50	1.40	2.1000	4	8.4000	手摺、腰壁	周長= 23.20
GTS-62				2.1264	1	2.1264	見込、庇他	周長= 6.04
GTS-63		1.60	1.90	3.0400	-1	-3.0400	外壁	周長= -7.00
GTS-64		0.40	0.90	0.3600	-16	-5.7600	外壁	周長= -41.60
GTS-65		1.60	0.90	1.4400	-1	-1.4400	外壁	周長= -5.00
GTS-66				34.9297	1	34.9297	外壁	周長= 32.10
GTS-67		1.30	2.10	2.7300	-1	-2.7300	外壁	周長= -6.80
GTS-68		1.90	1.90	3.6100	-1	-3.6100	外壁	周長= -7.60
GTS-69		0.50	3.25	1.6250	2	3.2500	柱梁型	周長= 15.00
GTS-70				13.4884	1	13.4884	外壁	周長= 14.79
GTS-71		1.45	1.00	1.4500	-1	-1.4500	外壁	周長= -4.90
GTS-72				0.1800	2	0.3600	見込、庇他	周長= 3.60
GTS-73		4.45	0.20	0.8900	7	6.2300	見込、庇他	周長= 65.10
合計				1746.0846		1746.0846	合計周長=	-1321.34

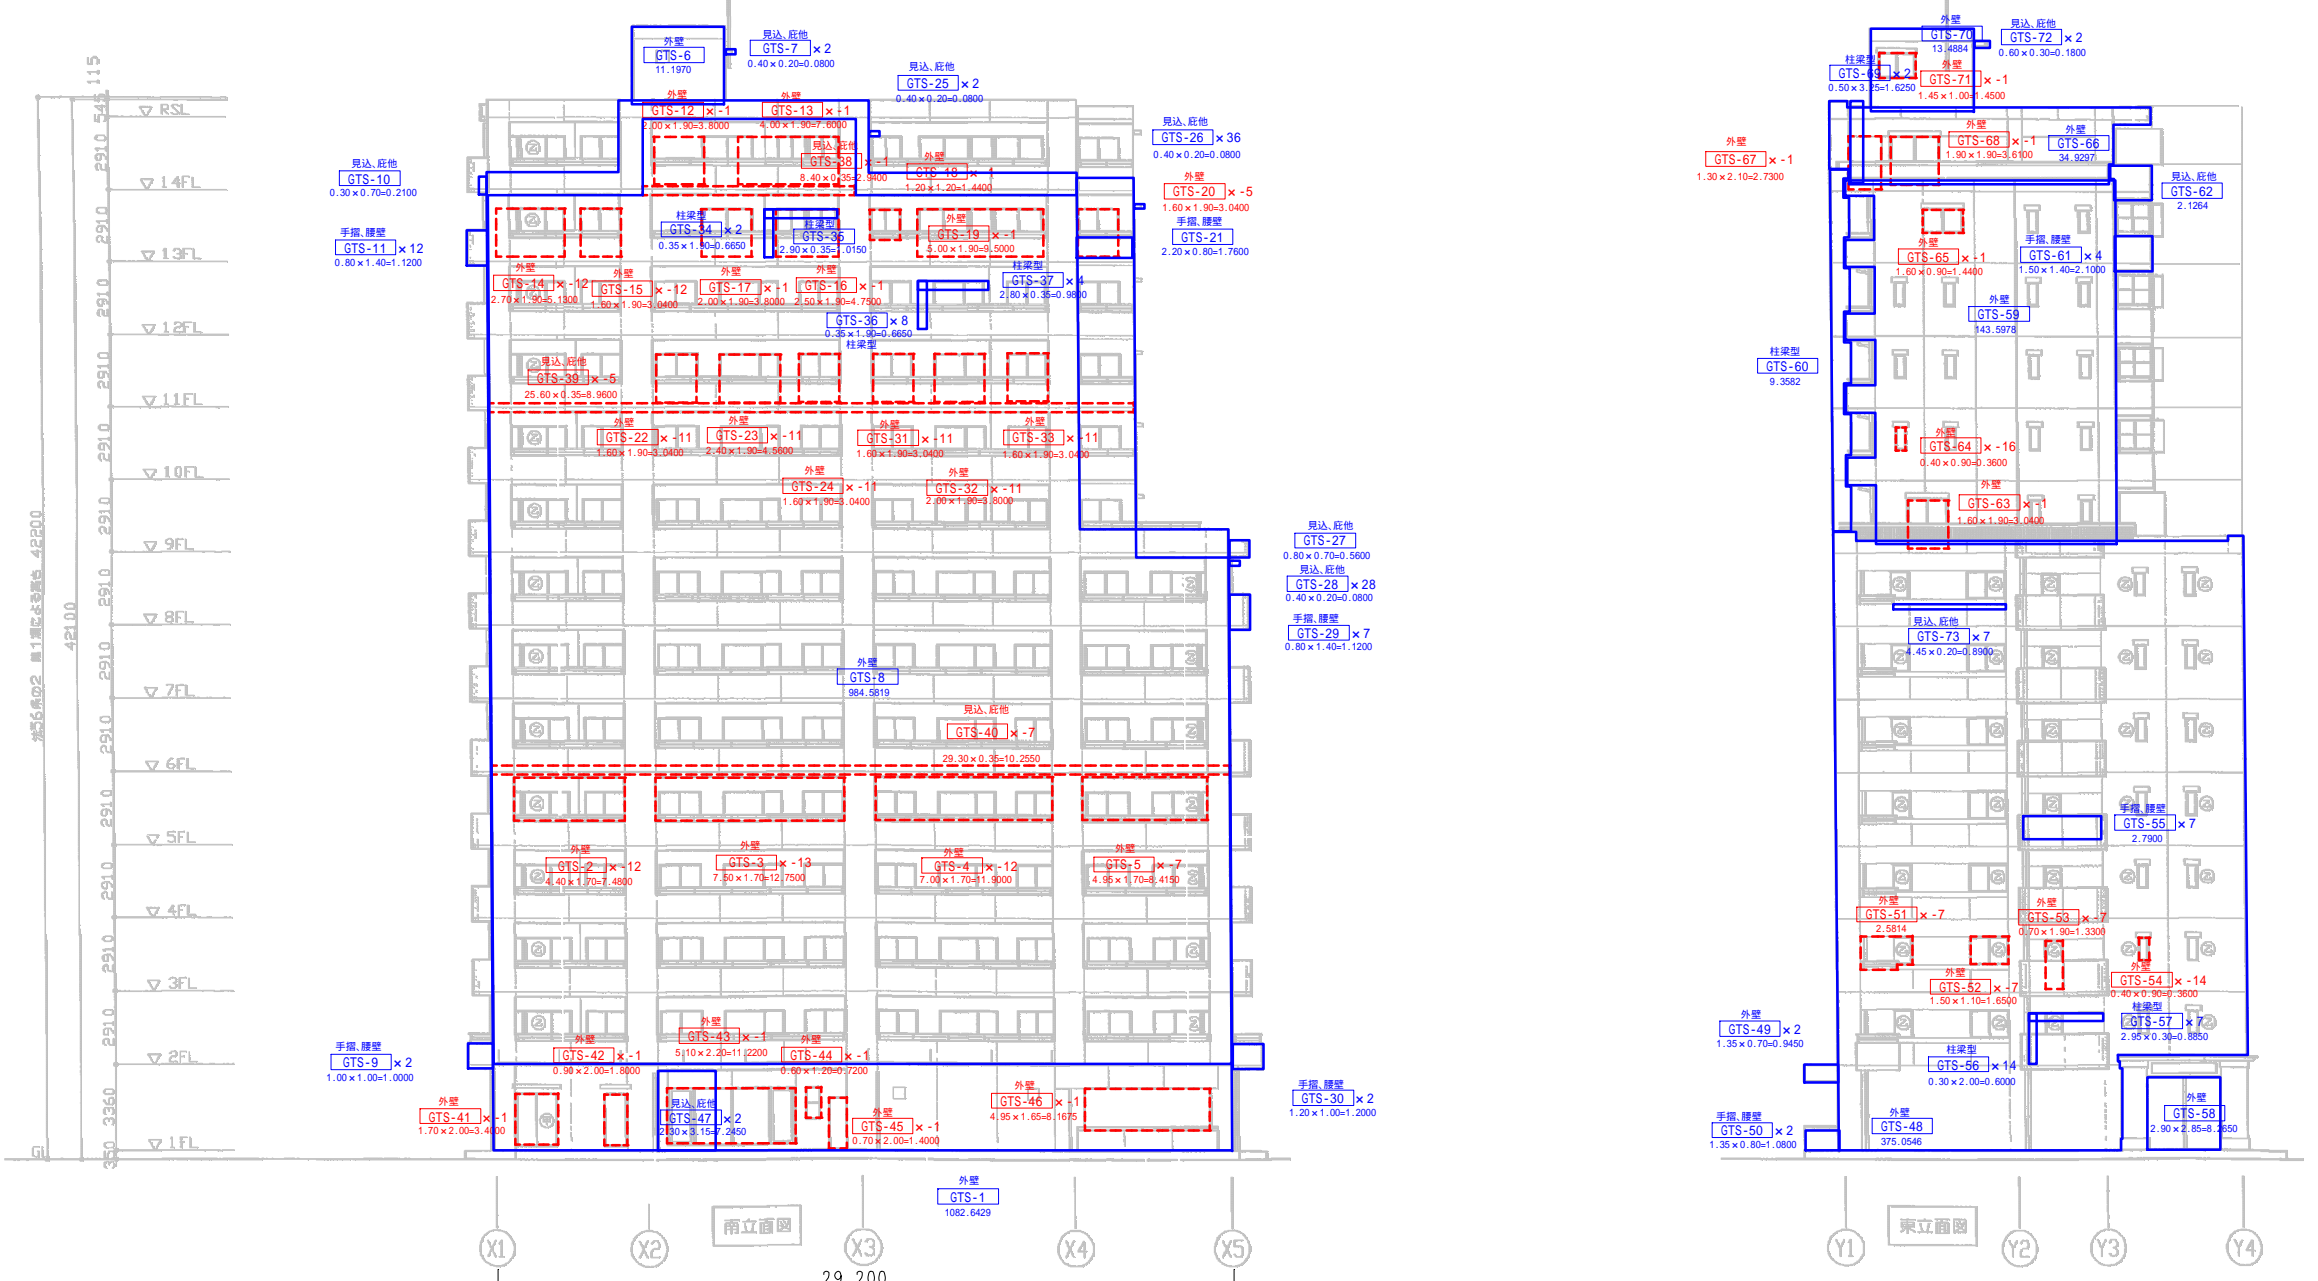

工事名	図面名	図面番号
	外壁 タイル 南・東面	
縮尺	1/300	日付