

面積区別集計	平場	立上り	天端	その他	合計 (㎡)
151 屋上・塔屋・ルーフバルコニー 塗膜防水	198.1296	16.3155	6.4871	0.0000	220.9322

長さ区別集計	屋上	ルーフ	その他	合計 (m)
345 屋根 伸縮目地	0.00	130.55	0.00	130.55

面積区別集計	平場	立上り	その他	合計 (㎡)
160 ルーフバルコニー 床 シンダ-コンクリート	198.7462	0.0000	0.0000	198.7462

No 1








名称	151 屋上・塔屋・ルーフバルコニー 塗膜防水						
番号	底辺 (m)	高さ (m)	面積 (㎡)	ヶ所	総面積 (㎡)	区分	備考
BOT-1			113.9662	1	113.9662	平場	□ 周長= 46.73
BOT-2	46.97	0.15	7.0455	1	7.0455	立上り	□ 周長= 99.34
BOT-3	1.05	1.05	1.1025	3	3.3075	天端	□ 周長= 12.60
BOT-4	1.35	1.35	1.8225	1	1.8225	天端	□ 周長= 5.40
BOT-5			1.3571	1	1.3571	天端	□ 周長= 5.08
BOT-6			5.6627	1	5.6627	平場	□ 周長= 11.19
BOT-7	11.43	0.15	1.7145	1	1.7145	立上り	□ 周長= 24.06
BOT-8			2.4688	1	2.4688	平場	□ 周長= 6.64
BOT-9	5.64	0.15	0.8460	1	0.8460	立上り	□ 周長= 12.18
BOT-10			76.0319	1	76.0319	平場	□ 周長= 44.56
BOT-11	44.73	0.15	6.7095	1	6.7095	立上り	□ 周長= 96.06
合計			220.9322		220.9322		合計周長= 363.84

No 1

名称	345 屋根 伸縮目地						
番号	底辺 (m)	高さ (m)	長さ (m)	ヶ所	総長さ (m)	区分	備考
LYS-1			12.10	3	36.30	ルーフ	面積= 0.0000
LYS-2			6.35	1	6.35	ルーフ	面積= 0.0000
LYS-3			10.80	2	21.60	ルーフ	面積= 0.0000
LYS-4			8.40	2	16.80	ルーフ	面積= 0.0000
LYS-5			15.45	1	15.45	ルーフ	面積= 0.0000
LYS-6			8.45	1	8.45	ルーフ	面積= 0.0000
LYS-7			6.20	1	6.20	ルーフ	面積= 0.0000
LYS-8			5.90	1	5.90	ルーフ	面積= 0.0000
LYS-9			6.70	1	6.70	ルーフ	面積= 0.0000
LYS-10			3.40	2	6.80	ルーフ	面積= 0.0000
合計			130.55		130.55		合計面積= 0.0000

No 1

名称	160 ルーフバルコニー 床 シンダ-コンクリート						
番号	底辺 (m)	高さ (m)	面積 (㎡)	ヶ所	総面積 (㎡)	区分	備考
RBC-1			116.7451	1	116.7451	平場	□ 周長= 48.14
RBC-2			82.0011	1	82.0011	平場	□ 周長= 49.80
合計			198.7462		198.7462		合計周長= 97.94

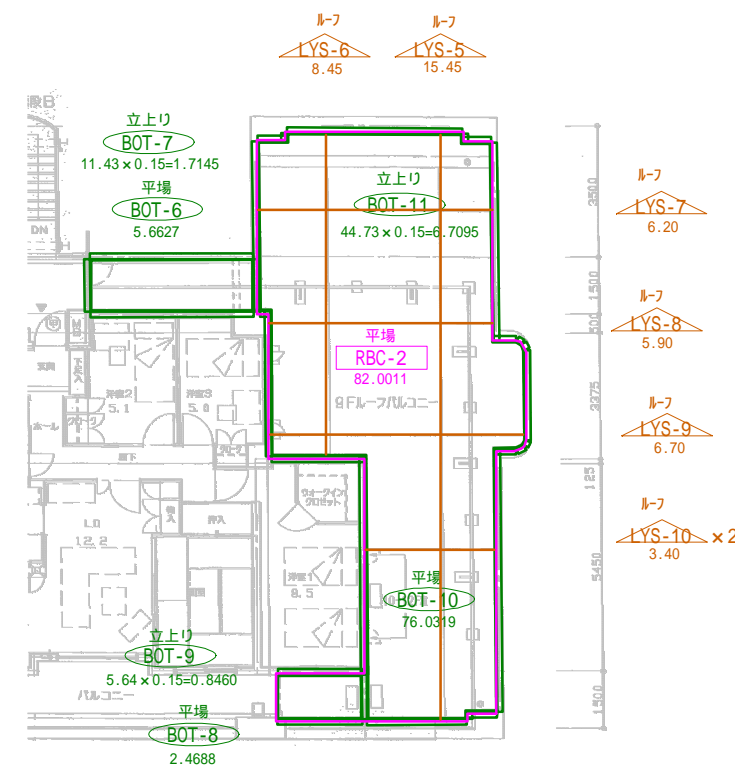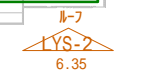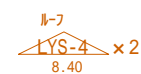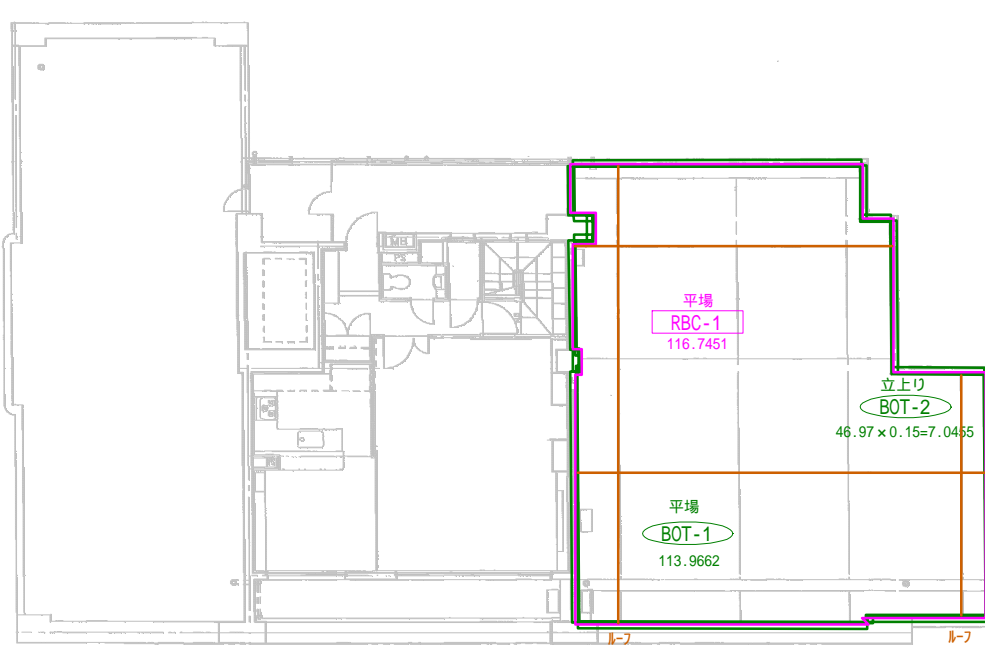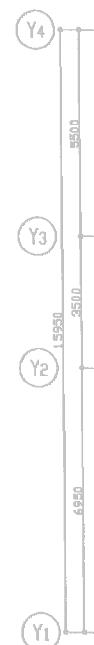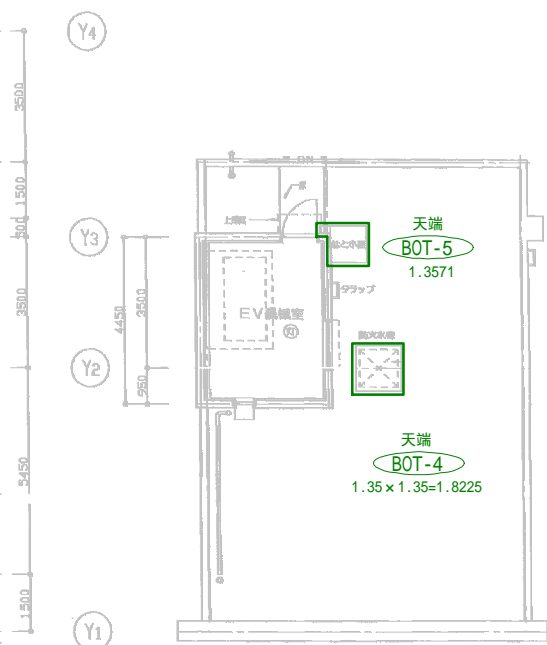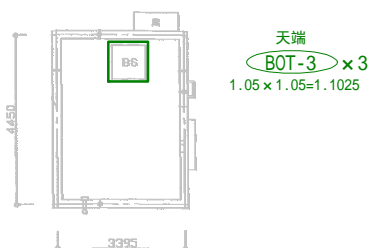

工事名

図面名 屋上・塔屋・ルーフバルコニー 塗膜防水・伸縮目地・シンダ-コンクリート

図面番号

縮尺

1/200

日付