


凡 例	
	タイル浮き箇所
	タイル浮き箇所 (m)
	タイル及び下地浮き箇所
	モルタル浮き箇所
	モルタル浮き箇所 (m)
	タイルひびわれヶ所
	モルタルひびわれヶ所
	ひびわれ補修跡
	タイル剥離欠損ヶ所
	写真撮影ヶ所

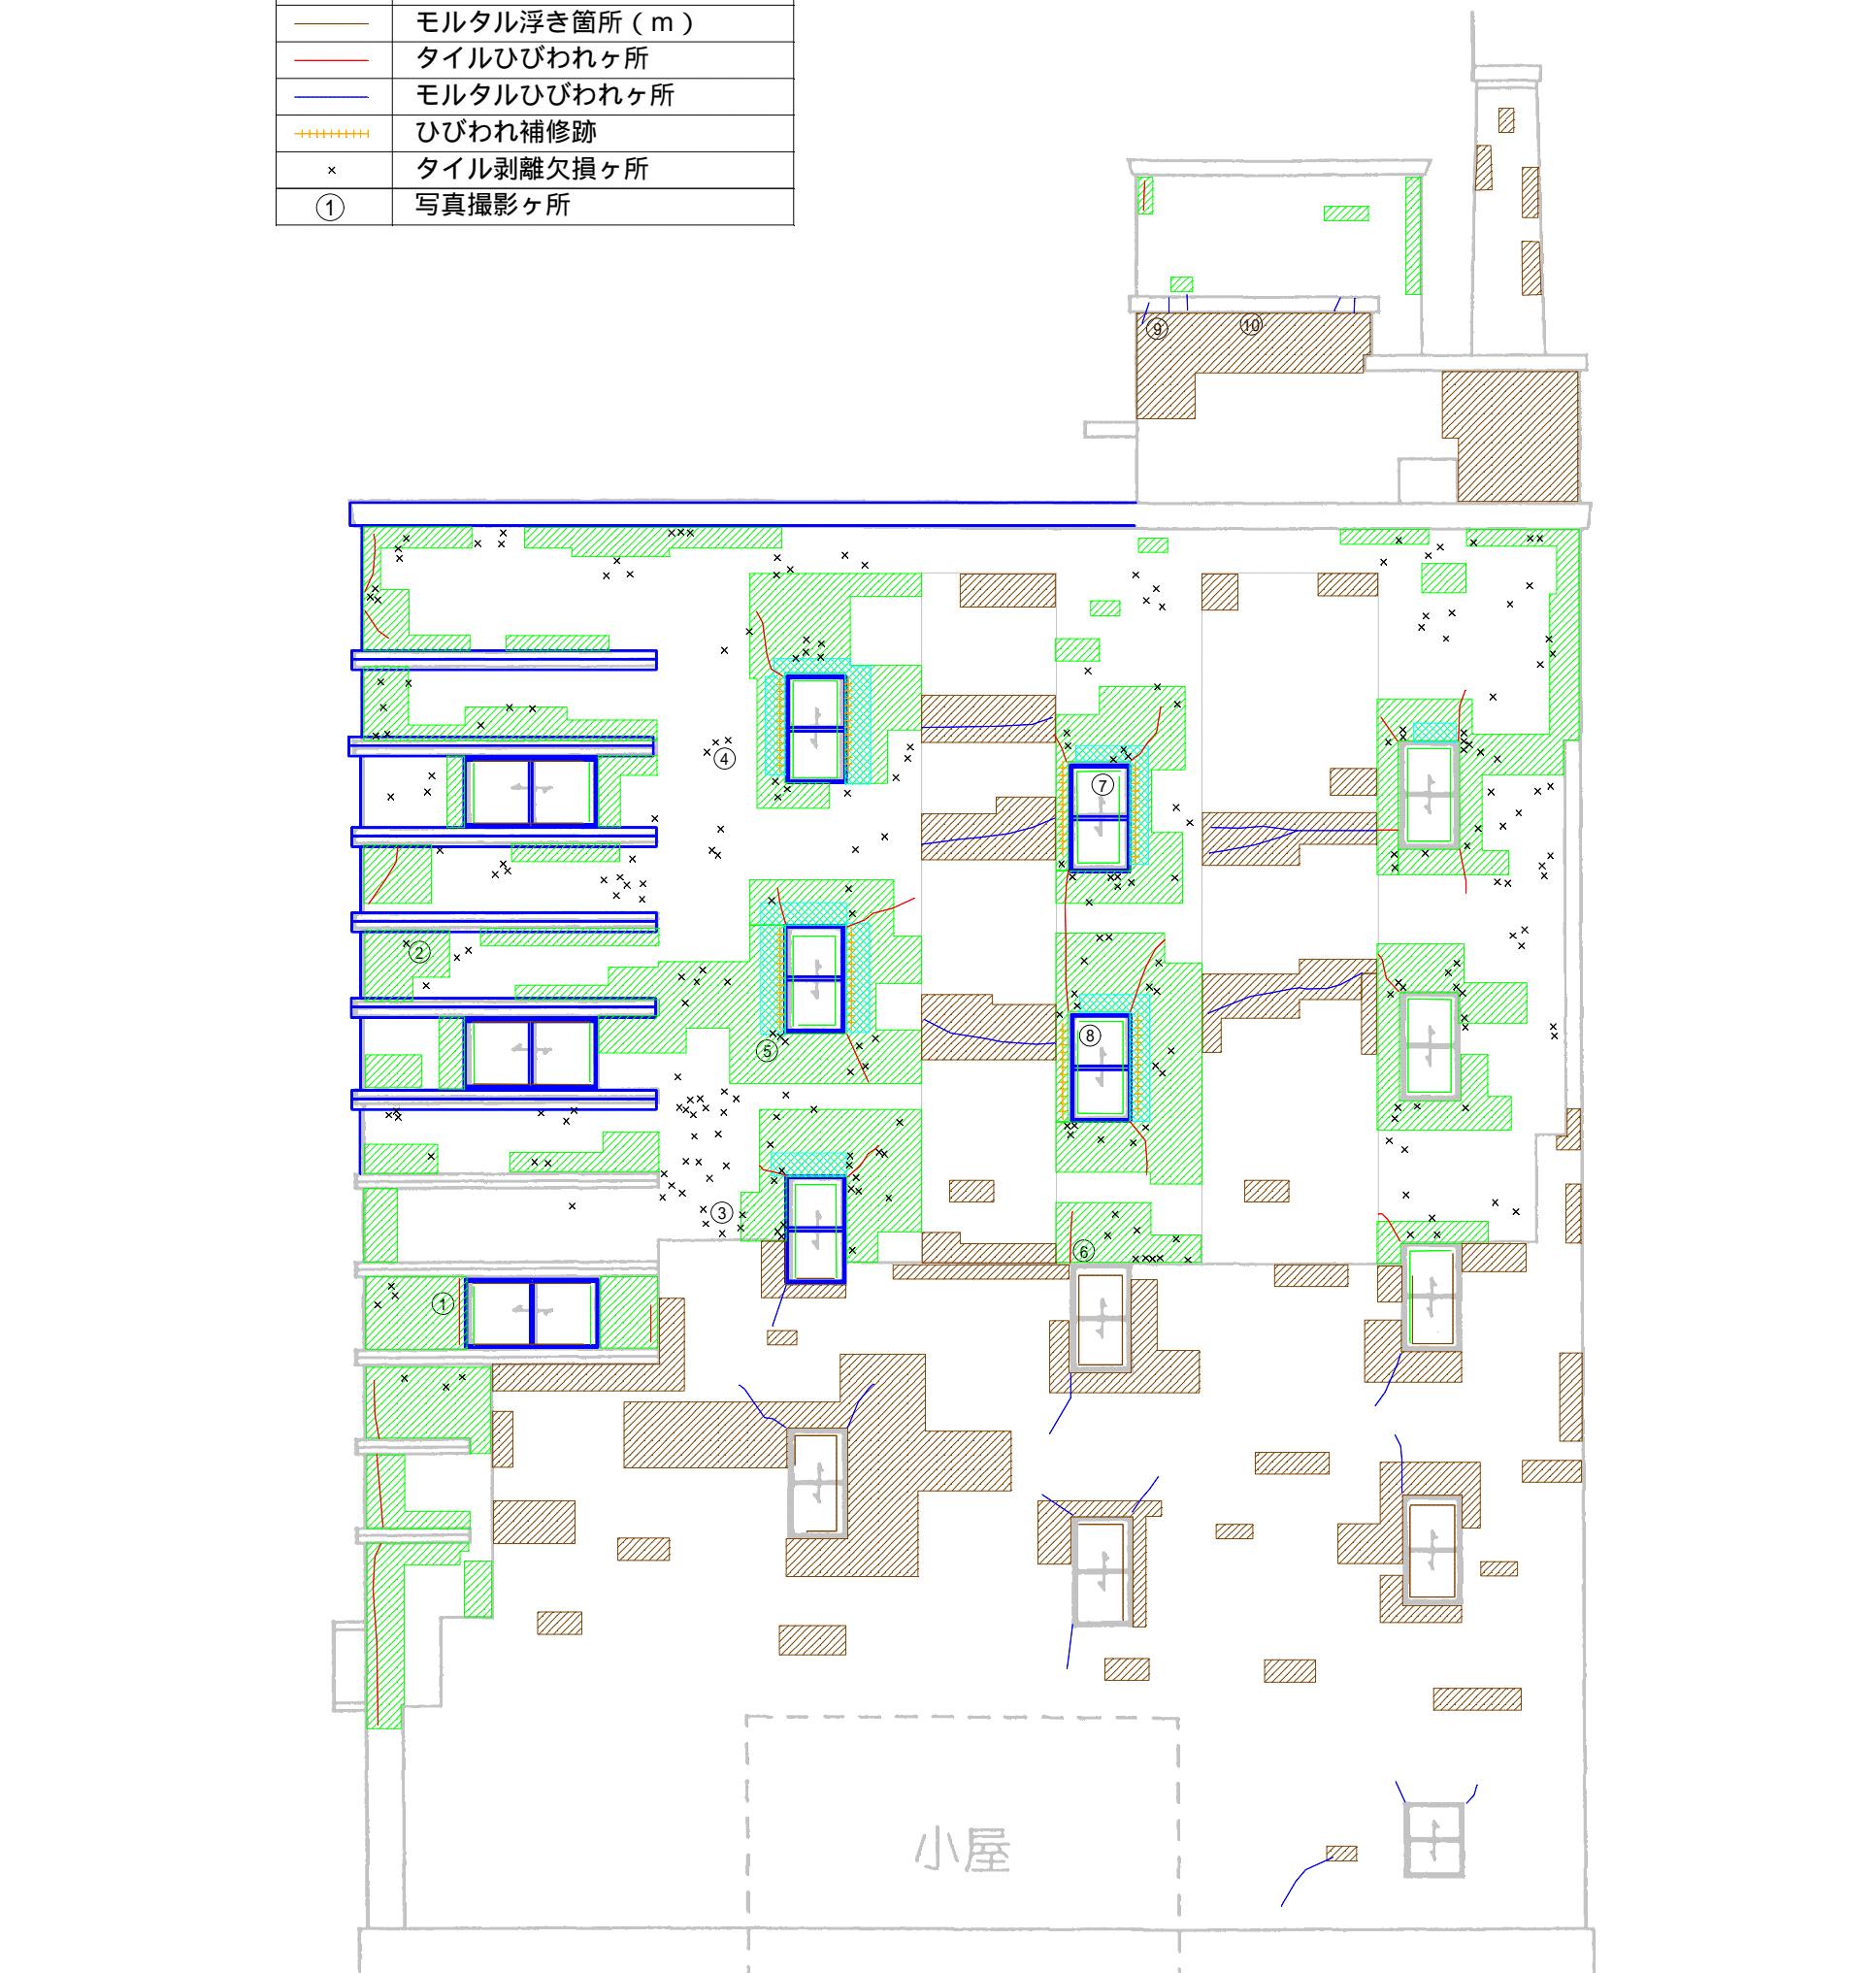

工 事 名	図 面 名	某ビル東面調査	図 面 番 号
	縮 尺	1/100	日 付